


8. Schémas de Câblage

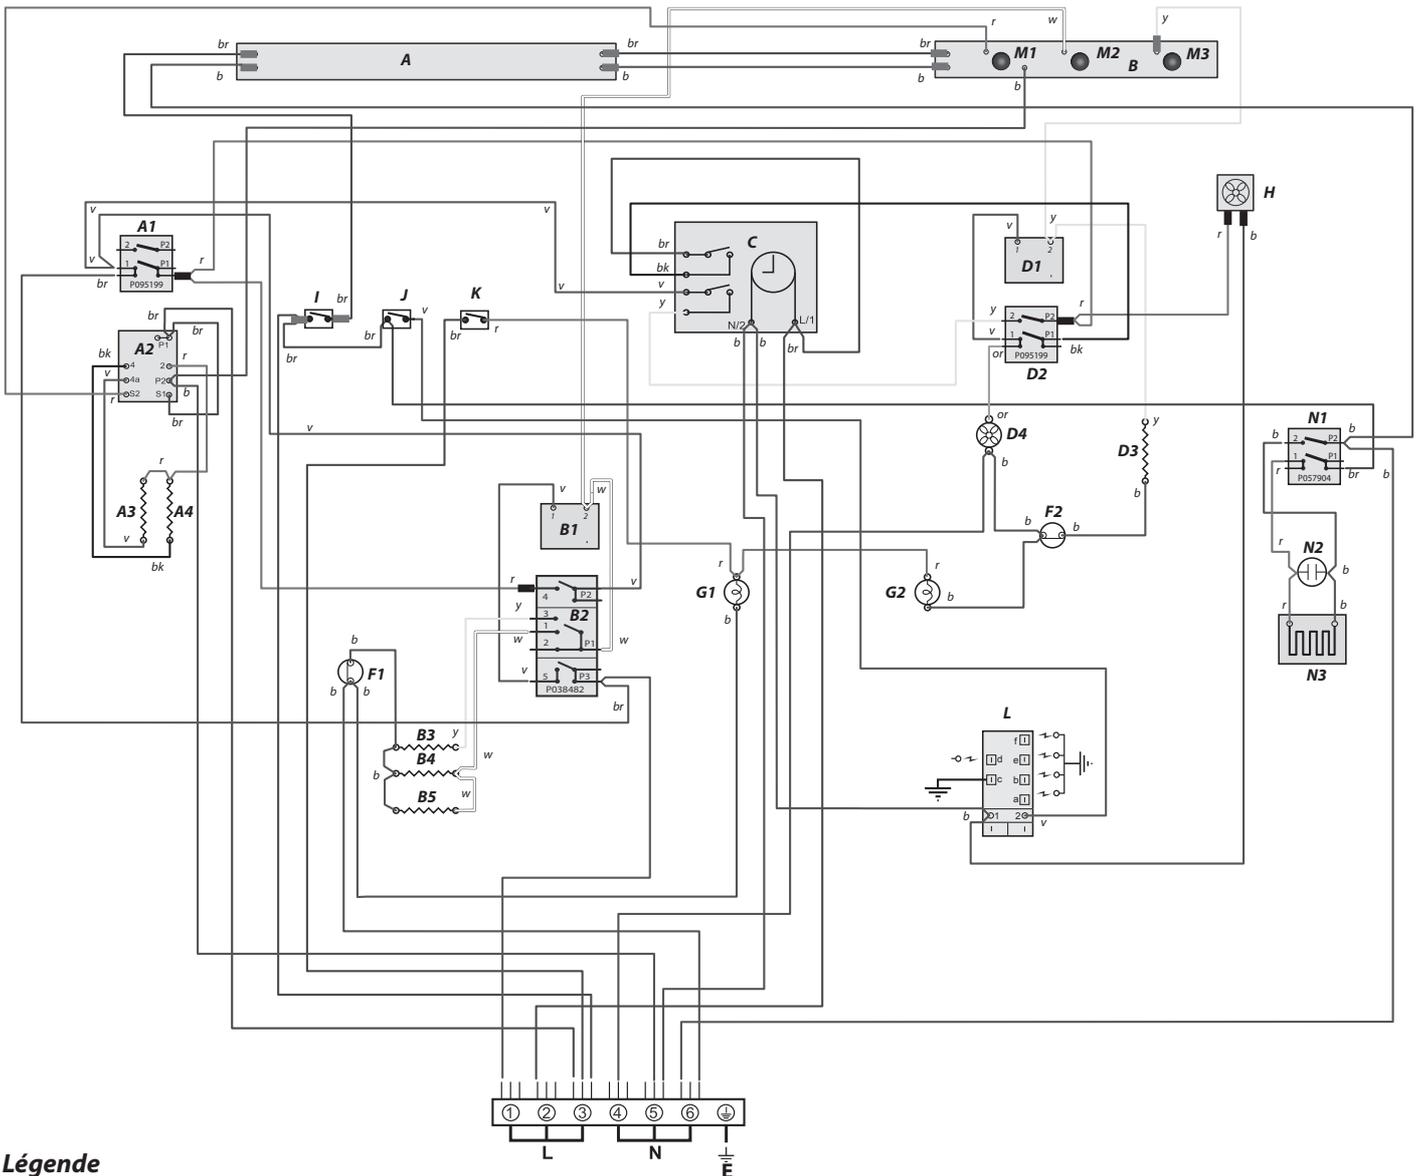

Légende

Les raccords indiqués sur le schéma de câblage sont pour une alimentation monophasée. Les capacités nominales sont pour

Code	Description	Code	Description	Code	Couleur
A	Panneau d'éclairage de gauche	D4	Ventilateur du four à droite	b	Bleu
A1	Interrupteur avant de grill	F2	Découpe thermique du four à droite	br	Brun
A2	Régulateur de puissance du grill	G1	Lumière du four à gauche	bk	Noir
A3	Éléments de grill - gauche	G2	Lumière du four de droite	or	Orange
A4	Éléments de grill - à droite	H	Le ventilateur de refroidissement	r	Rouge
B	Panneau d'éclairage de droite	I	Interrupteur d'éclairage	v	Voilet
B1	Thermostat du four gauche	J	Contacteur d'allumage	w	Blanc
B2	Interrupteur avant gauche	K	Interrupteur d'éclairage du four	y	Jaune
B3	Gauche élément supérieur du four (intérieure)	L	Générateur d'allumage	g/y	Vert / jaune
B4	Gauche élément supérieur du four (externe)	M1	Indicateur de chauffage de grill	gr	Gris
B5	Gauche élément de base du four	M2	Indicateur de chauffage de four de gauche		
F1	Découpe thermique du four à gauche	M3	Indicateur chauffage de four de droite		
C	Horloge	N1	Interrupteur avant de la zone chauffe-plats		
D1	Thermostat du four à droite	N2	Néon indicateur de la zone chauffe-plats		
D2	Droite interrupteur avant du four	N3	Élément de la zone chauffe-plats		
D3	Élément de four à droite				